




- TERMINO MUNICIPAL SOCUELLAMOS
- LIMITE POLIGONOS
- LIMITE PARCELAS
- CURSO DE AGUA

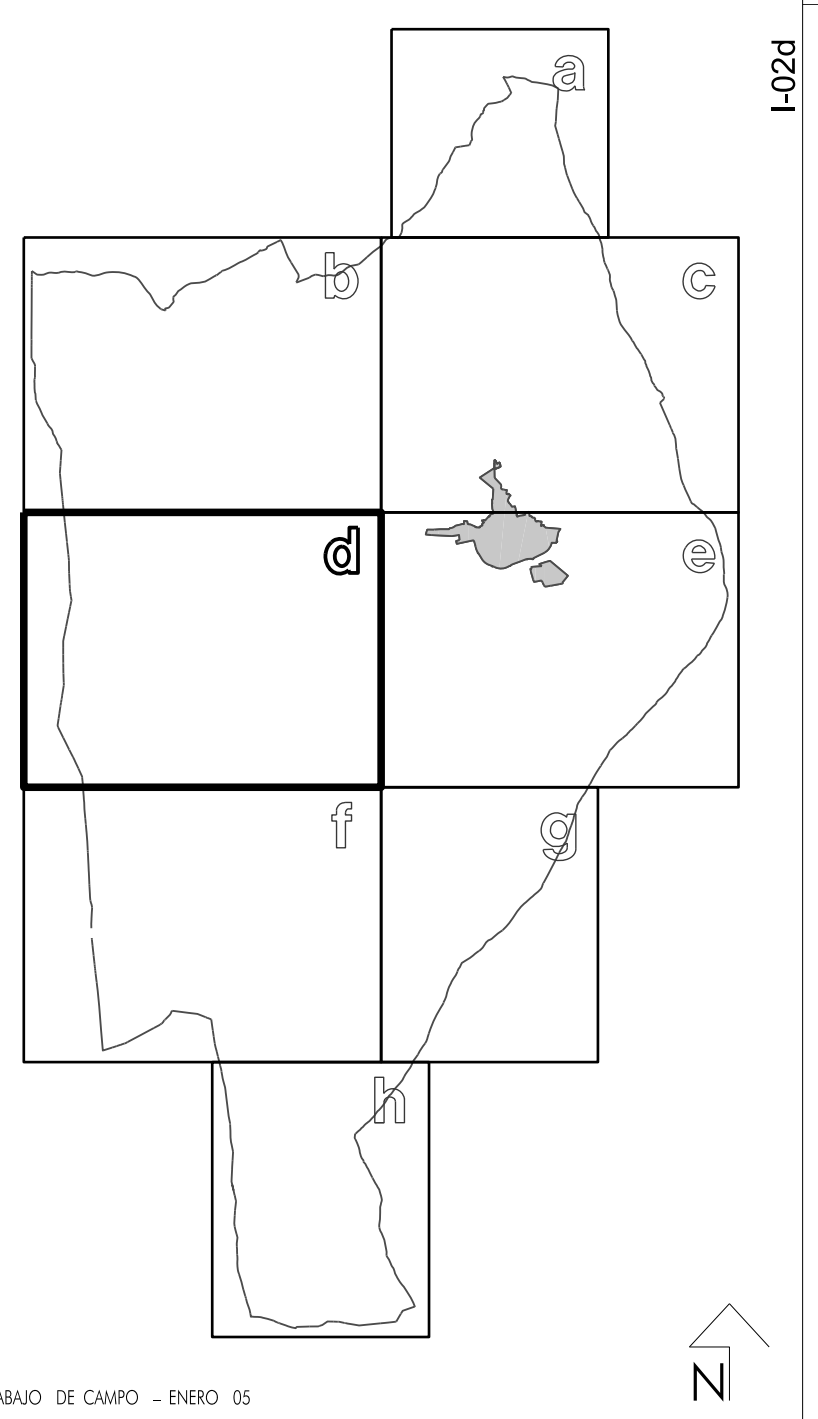

**PLAN DE ORDENACION MUNICIPAL**  
 AYTO. DE SOCUELLAMOS  
**CIUDAD REAL**

**INFORMACION**

PLANO: Estado Actual del Termino Municipal.  
 LIMITE DEL TERMINO MUNICIPAL Y  
 CATASTRO DE RUSTICA

ESCALA: 1:10.000  
 EQUIPO REDACTOR: CODICIA ARQUITECTURA  
 Noviembre 2014-v2 Documento Aprobacion Inicial

I-02d