



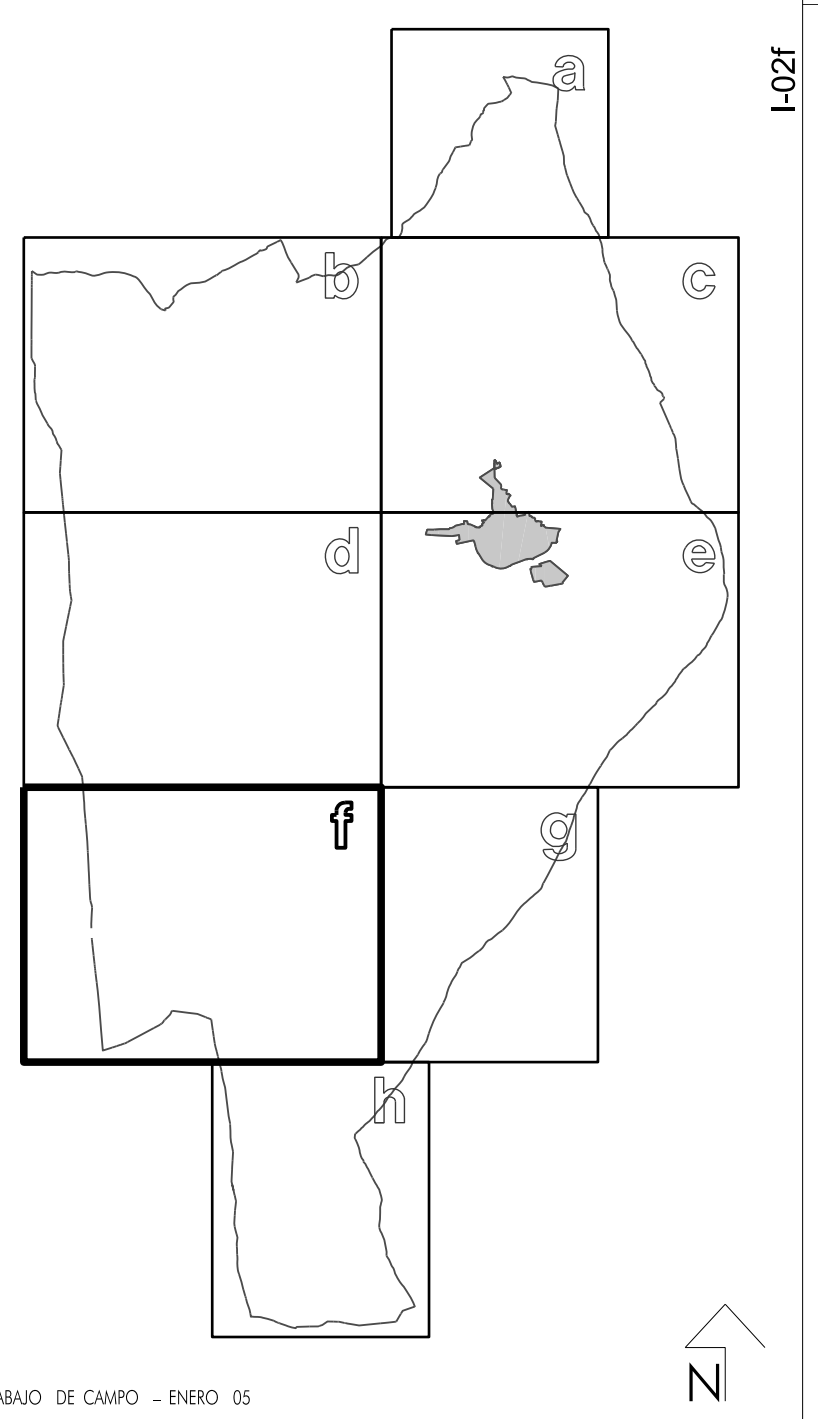


- TERMINO MUNICIPAL SOCUELLAMOS 
- LIMITE POLIGONOS 
- LIMITE PARCELAS 
- CURSO DE AGUA 



PLAN DE ORDENACION MUNICIPAL
 AYTO. DE SOCUELLAMOS
 CIUDAD REAL

INFORMACION

Estado Actual del Termino Municipal:
LIMITE DEL TERMINO MUNICIPAL Y CATASTRO DE RUSTICA

ESCALA: 1:10.000

EQUIPO REDACTOR: **CÓDIGO ARQUITECTURA**

Fecha: Noviembre 2014-v2
 Documento: Aprobación Inicial

I-02f