


AFECCIONES

- DOM. PUBLICO HIDRAULICO**
 - Curso de Agua Permanente
 - Curso de Agua Intermitente
 - Acequias
 - Avenida de 100 años
 - Avenida de 500 años
- VIAS PECUARIAS**
- CARRETERAS**
 - Autovia
 - Nacional
 - Autonómica y resto carreteras
- FERROCARRIL**
- TRANSP. ENERGIA ELECTRICA**
 - > 110 KV
 - < 110 KV
 - Subestacion Electrica
- CEMENTERIO**
- INFRAESTRUCTURAS**
 - EDARU
 - Colector Saneamiento
 - Deposito de Agua
 - Adosar
- TERMINO MUNICIPAL SOCUELLAMOS**

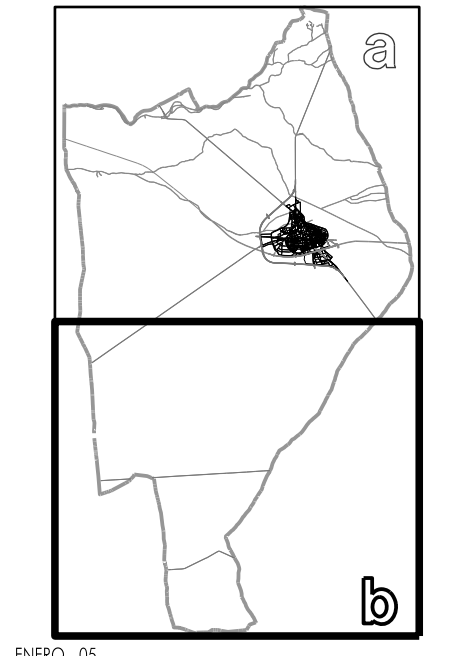

PLAN DE ORDENACION MUNICIPAL
 AYTO. DE SOCUELLAMOS
 CIUDAD REAL

INFORMACION

PLANO: Estado Actual del Termino Municipal: AFECCIONES **I-04b**

ESCALA: 1:25.000

COLEGIO ARQUITECTURA: **CÓDIGO ARQUITECTURA**

Noviembre 2014.v2
 Documento: Aprobación Final

I-04b