


ORDENACIÓN (II)
E: 1/1000

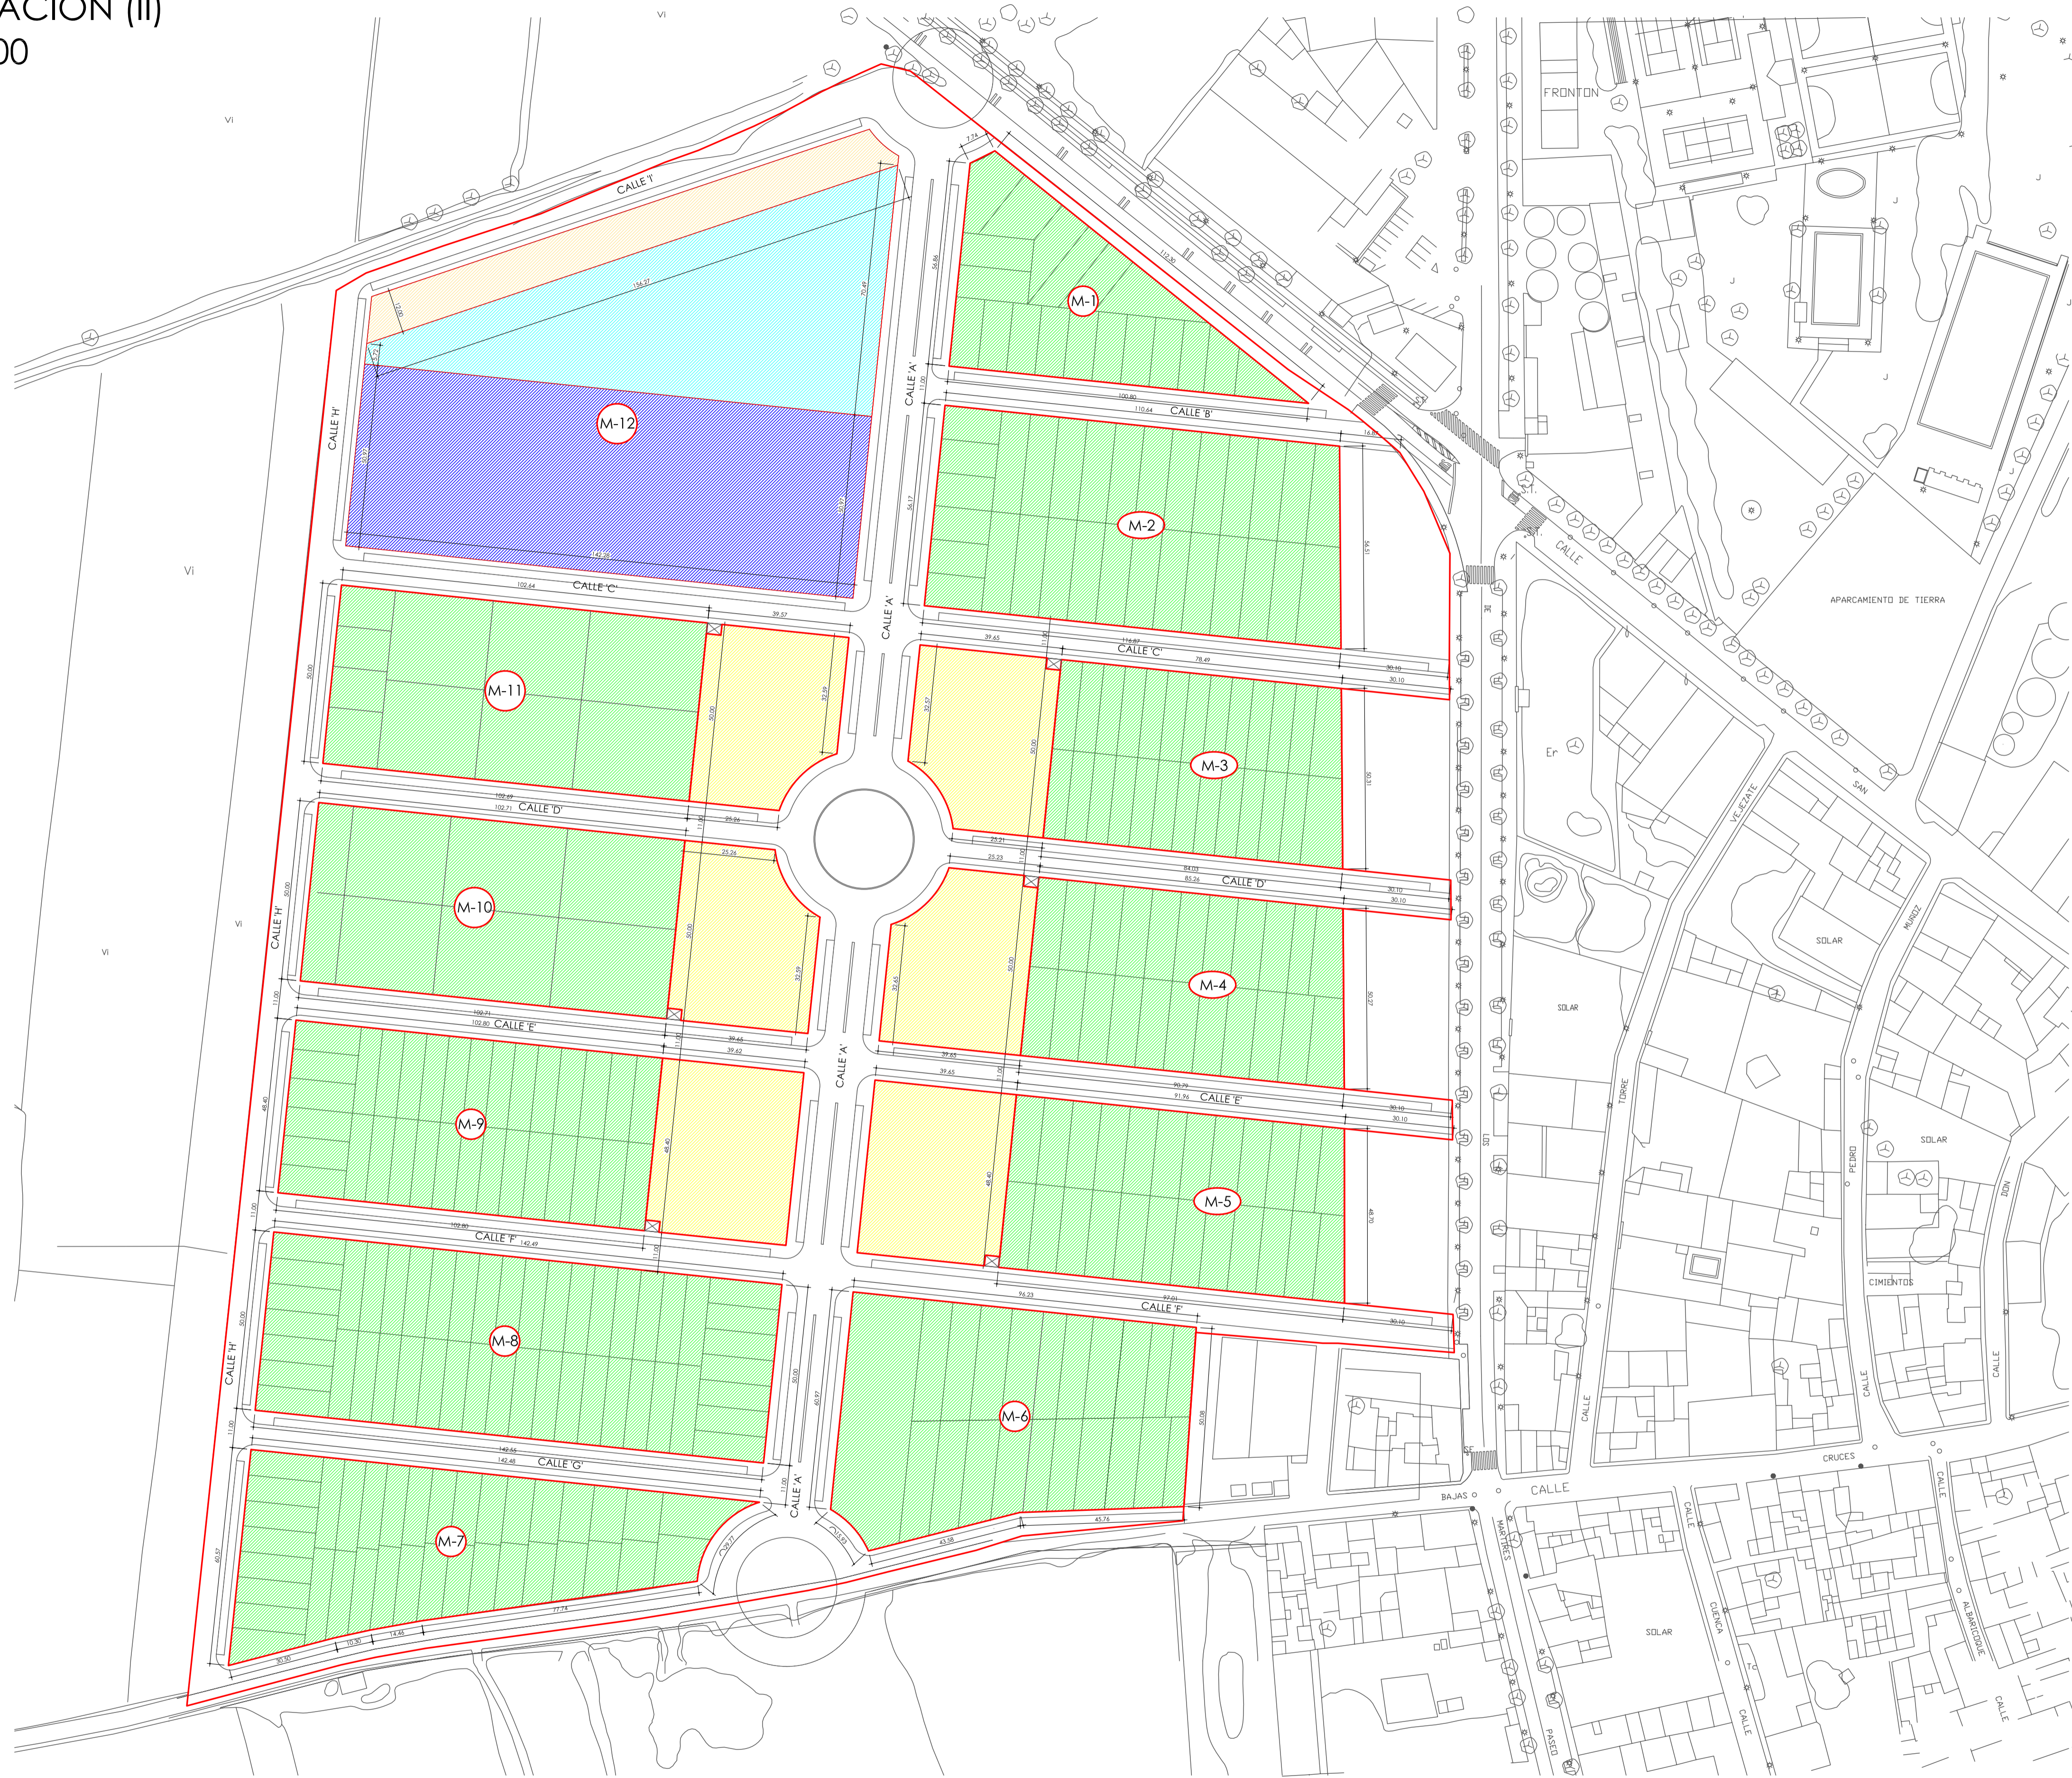

ORDENACIÓN DE SUPERFICIES		
MANZANA	USO	SUPERFICIE
M-1	Residencial	3.259,89 m ²
M-2	Residencial	6.390,64 m ²
M-3	Residencial	4.050,01 m ²
	Zona verde	1.666,70 m ²
	Transformador	12,00 m ²
	TOTAL M-3:	5.728,71 m²
M-4	Residencial	4.397,97 m ²
	Zona verde	1.640,67 m ²
	Transformador	12,00 m ²
TOTAL M-4:	6.050,64 m²	
M-5	Residencial	4.573,20 m ²
	Zona verde	1.716,78 m ²
	Transformador	12,00 m ²
TOTAL M-5:	6.301,98 m²	
M-6	Residencial	5.742,02 m ²
M-7	Residencial	5.283,14 m ²
M-8	Residencial	7.125,16 m ²
M-9	Residencial	4.975,99 m ²
	Zona verde	1.716,78 m ²
	Transformador	12,00 m ²
TOTAL M-9:	6.704,77 m²	
M-10	Residencial	5.135,28 m ²
	Zona verde	1.648,87 m ²
	Transformador	12,00 m ²
TOTAL M-10:	6.796,15 m²	
M-11	Residencial	5.135,27 m ²
	Zona verde	1.666,70 m ²
	Transformador	12,00 m ²
TOTAL M-11:	6.813,97 m²	
M-12	Dotacional educativo	7.200,00 m ²
	Dotacional genérico	6.839,37 m ²
	Zona verde de protección	1.730,38 m ²
TOTAL M-12:	15.769,75 m²	
VIALES		33.184,18 m ²
TOTAL SUPERFICIE		115.151,00 m²

Nº: 05

FECHA: Marzo 2011
ESCALA: 1/1000
ARCHIVO: 04.11

ANGEL FOS SERRANO ALCOLEA
Arquitecto Técnico

PROYECTO:
De Reparcelación de Superficies
Paseo de los Mártires, s/n. Socuéllamos (Ciudad Real)

PLANO:
Ordenación (II)

PROPIEDAD:
Desarrollos Inmobiliarios Predifcon, S.L.

Arquitecto Técnico Propiedad